


1 F

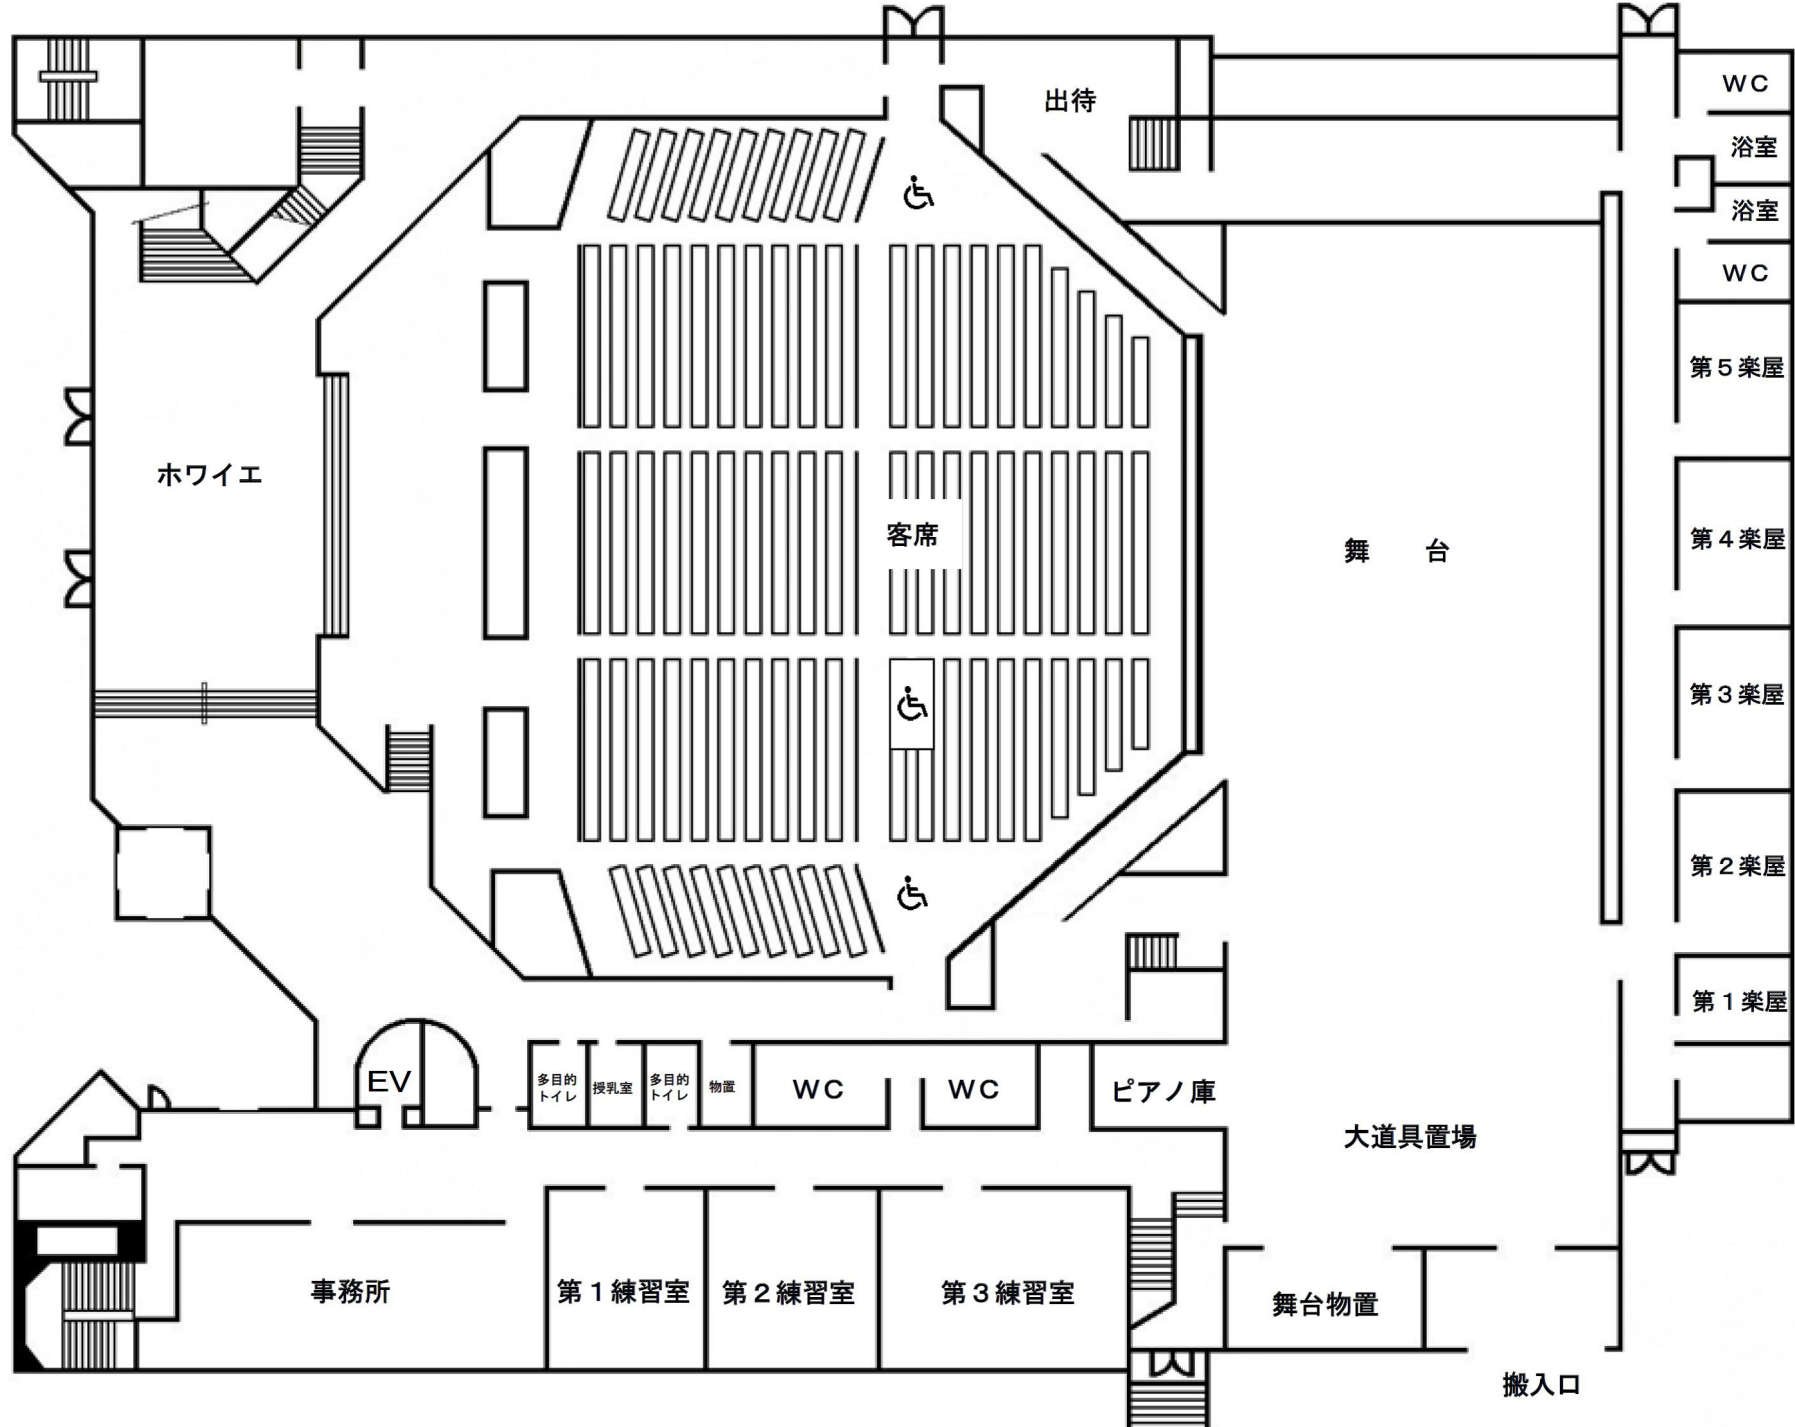

ホワイエ

出待

WC

浴室

浴室

WC

第5楽屋

第4楽屋

第3楽屋

第2楽屋

第1楽屋

舞台

客席

EV

多目的  
トイレ

授乳室

多目的  
トイレ

物置

WC

WC

ピアノ庫

大道具置場

事務所

第1練習室

第2練習室

第3練習室

舞台物置

搬入口